


PLAN DE DESARROLLO URBANO

EL LIMON, JALISCO.
MPIO. EL LIMON

SIMBOLOGIA:

- PROPIEDAD PUBLICA Y CANAL
- PROPIEDAD PUBLICA EN ZONAS SUPERIORES
- PROPIEDAD PUBLICA EN ZONAS SUPERIORES
- PROPIEDAD PRIVADA
- ZONAS IRREGULARES
- ZONAS EN PROCESO DE REGULARIZACION
- AREA DE VALOR HISTORICO
- AREA DE VALOR PATRIMONIAL
- MONUMENTO DE VALOR HISTORICO
- LIMITE DE COLONIAS O BARRIOS
- LIMITE DEL AREA URBANA ACTUAL
- CENTRO BARRIOS
- SUJETO URBANO
- CENTRO URBANO

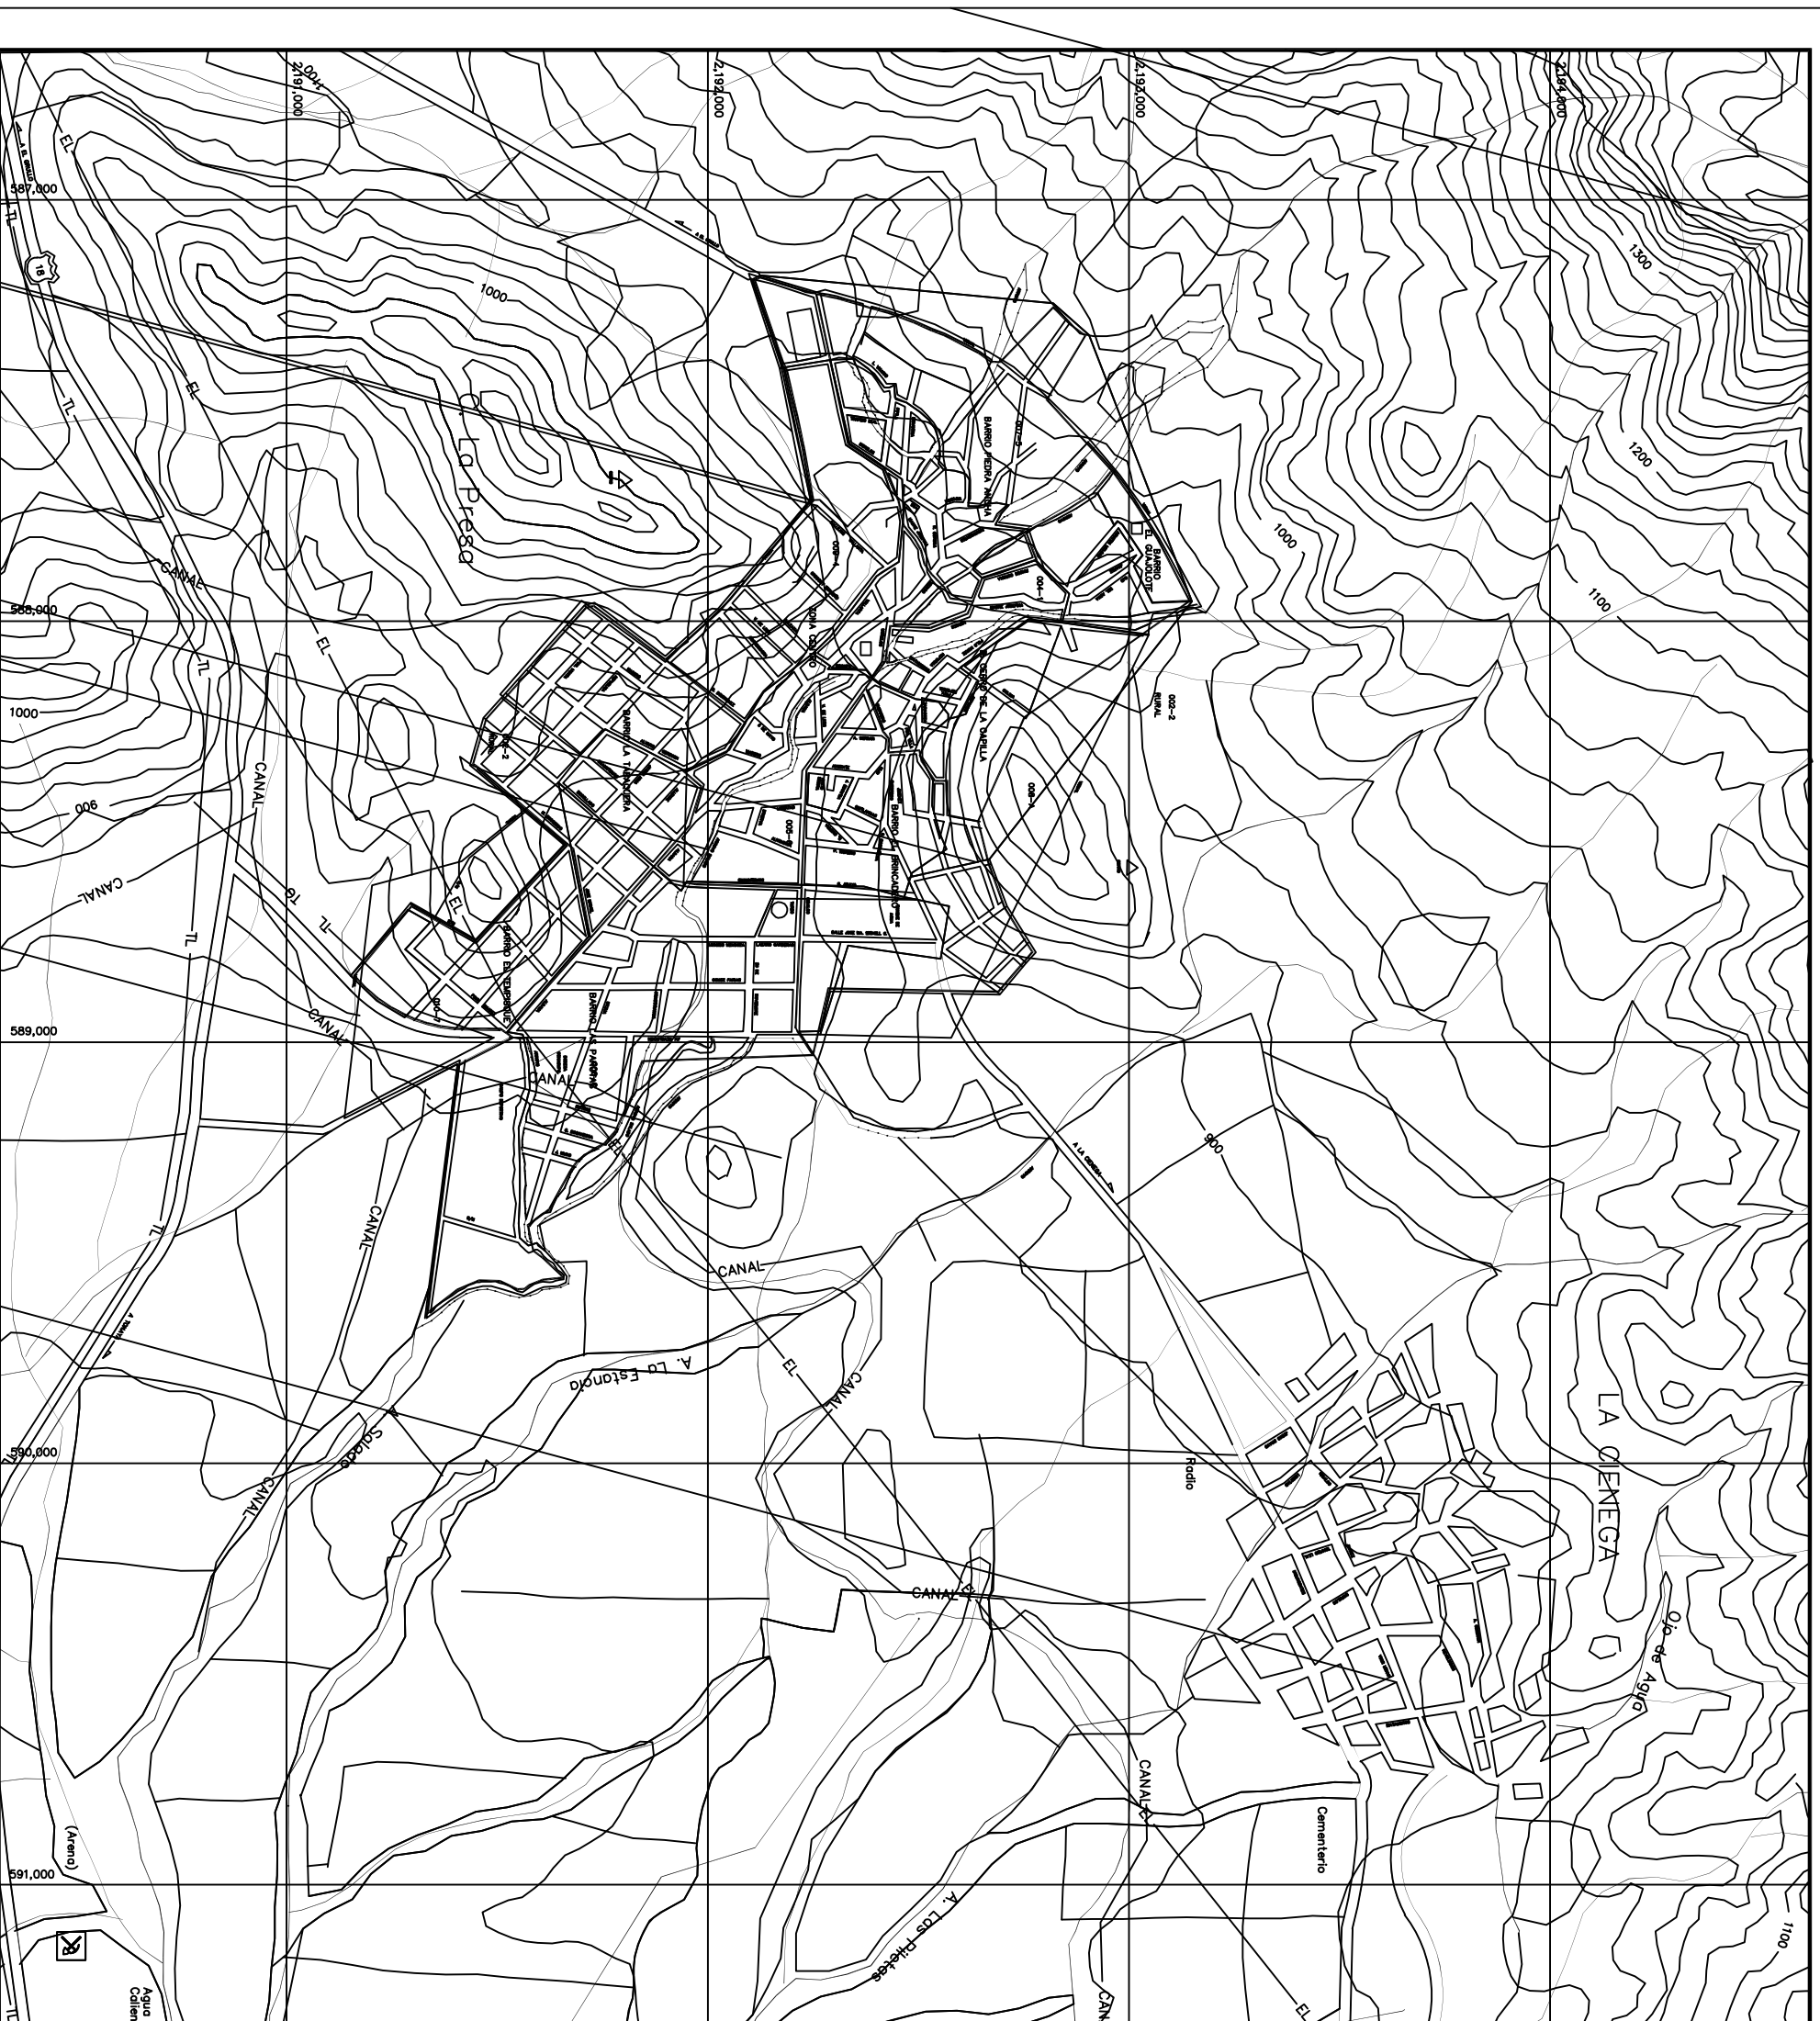

PLANO: ESTRUCTURA URBANA Y TENENCIA DEL SUELO — 3



ESCALA 1 : 5, 000
DICIEMBRE, 1985

H. AYUNTAMIENTO DE EL LIMON
GOBIERNO DEL ESTADO DE JALISCO. SEDEUR