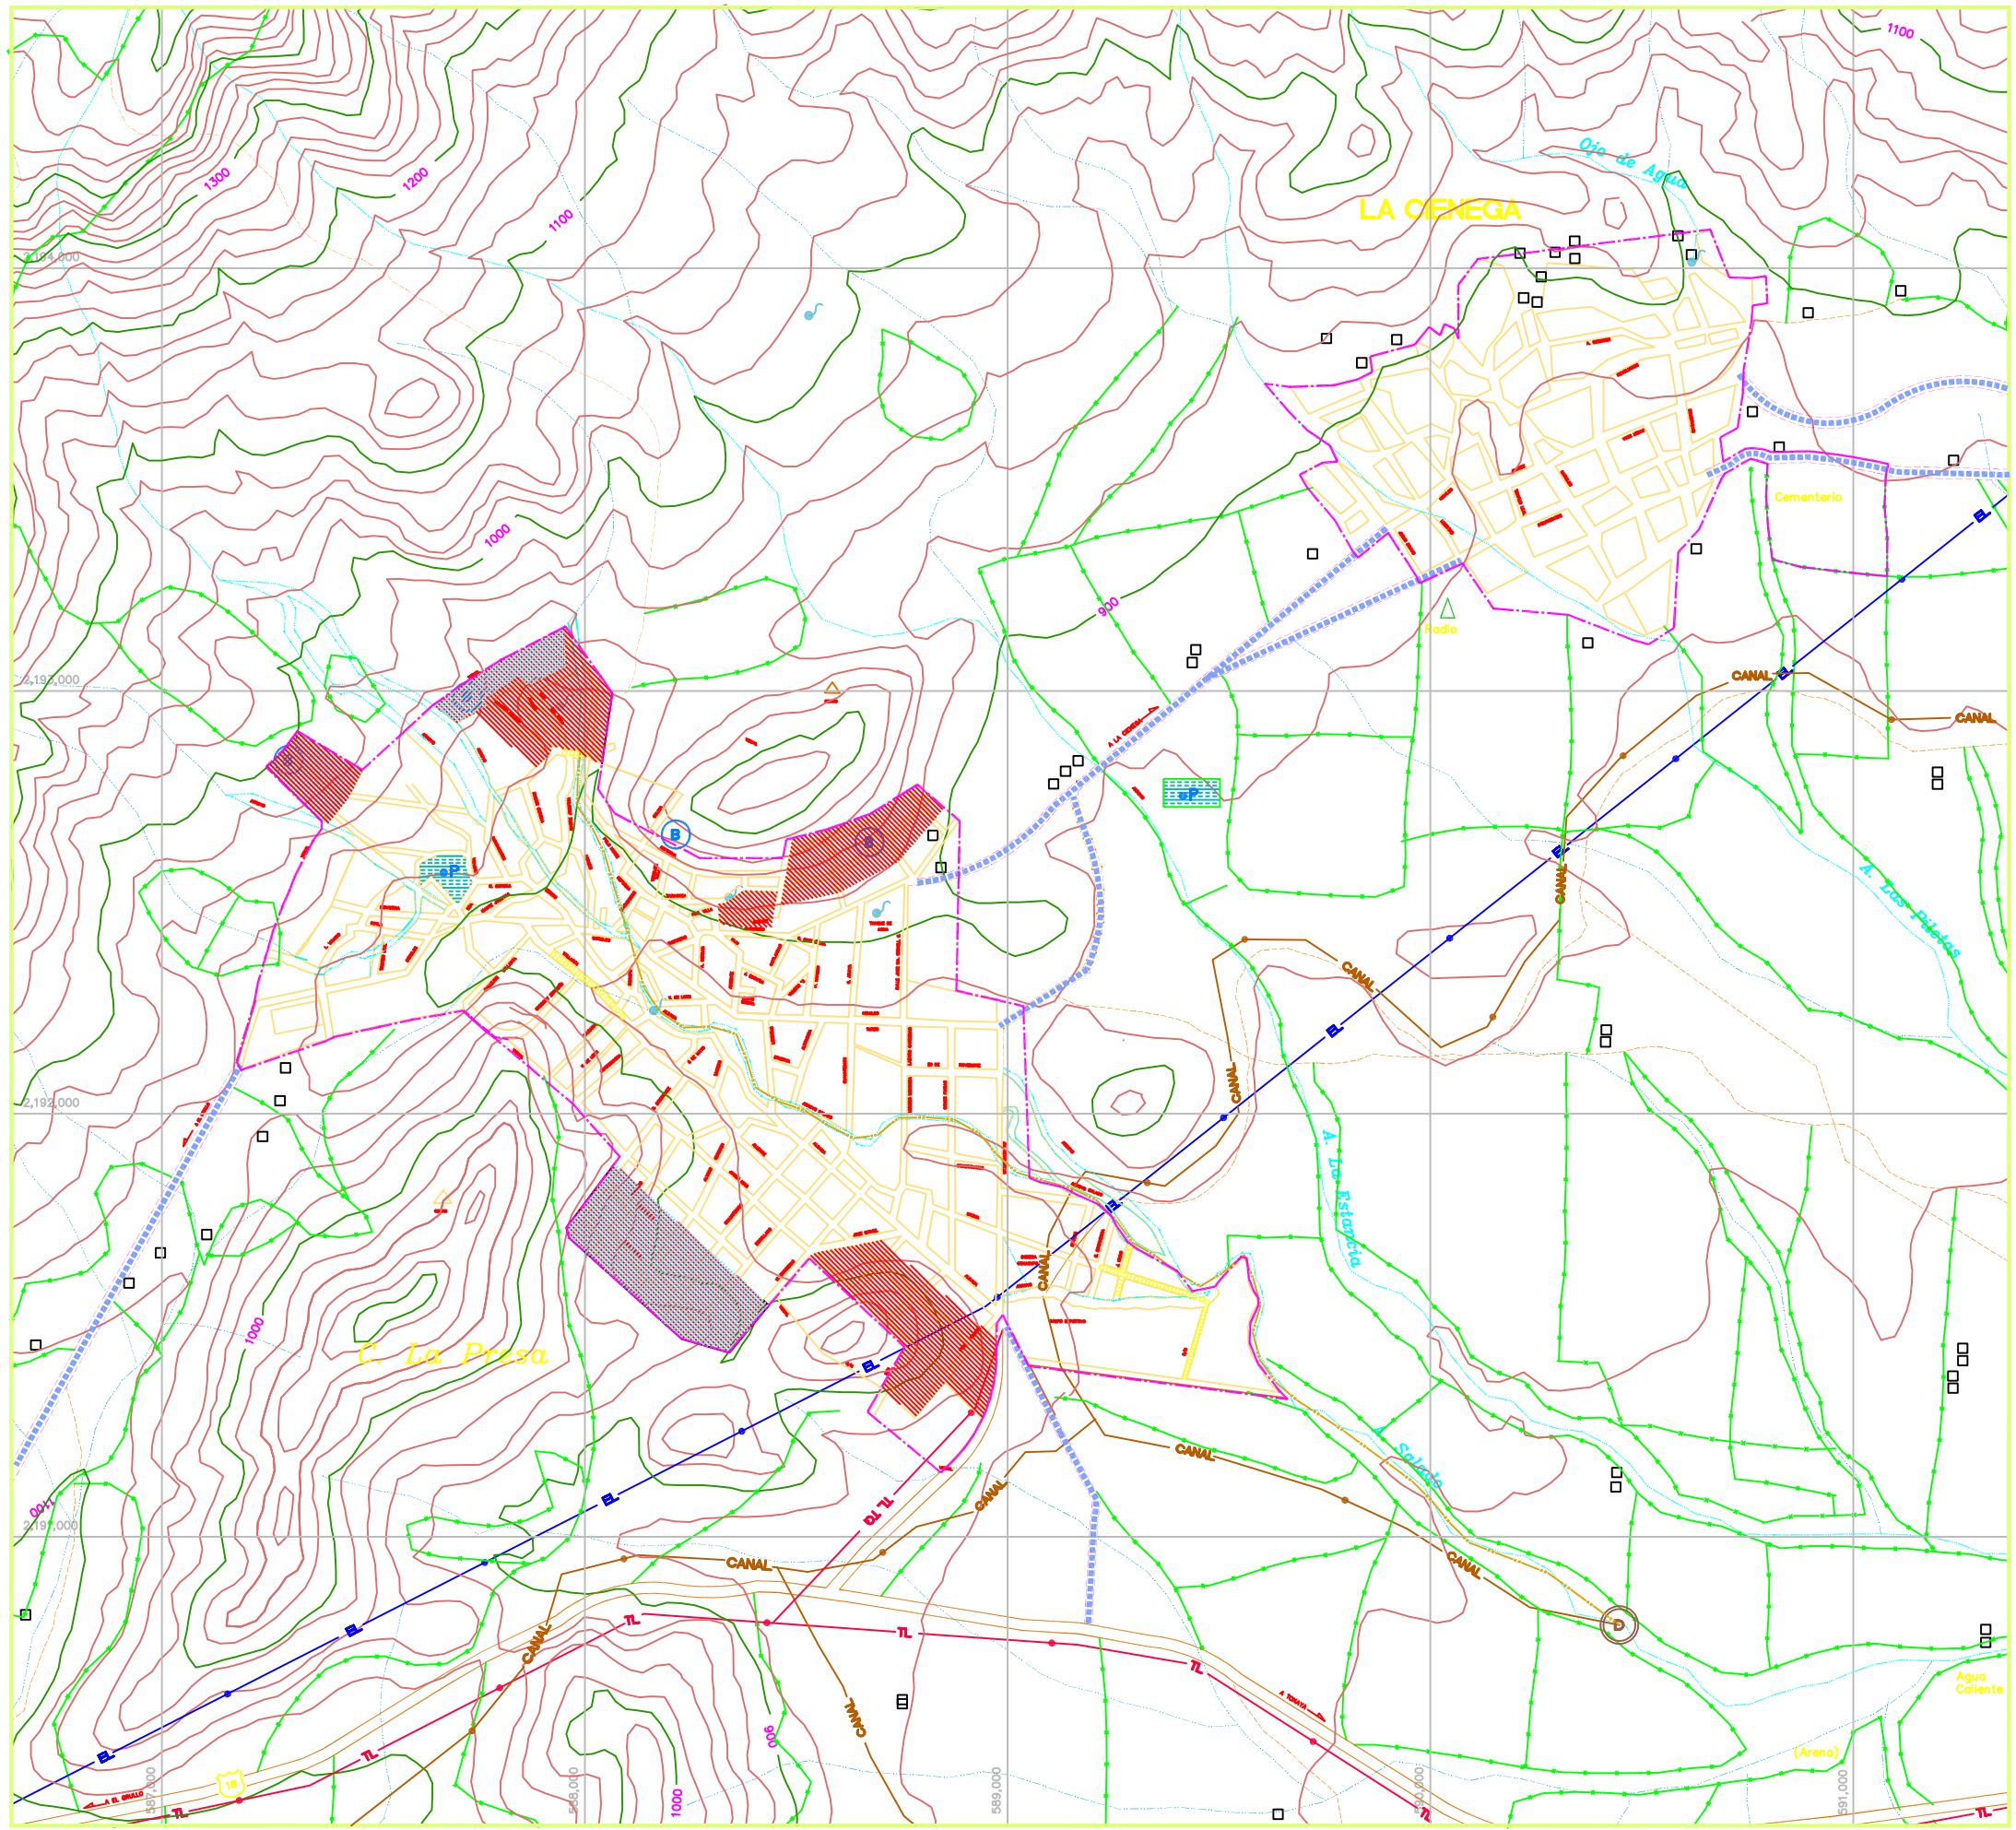

PLAN DE DESARROLLO URBANO

EL LIMON, JAL.

MPIO. EL LIMON

SIMBOLOGIA:

- AGUA POTABLE
  - AREAS SIN SERVICIO
  - ACUEDUCTO
  - ZONA DE POZOS DE ABASTECIMIENTO
  - B — TANQUES Y/O BOMBEO
  - P — PLANTA POTABILIZADORA
- DRENAJE
  - AREAS SIN SERVICIO
  - COLECTOR Y EMISOR
  - LAGUNA DE OXIDACION
  - CANALES DE DRENAJE — CANAL
  - D — SITIOS DE DESCARGA
  - T — PLANTAS DE TRATAMIENTO
- ELECTRICIDAD
  - SE — AREAS SIN SERVICIO
  - VIAS PUBLICAS SIN ALUMBRADO
  - LINEA ELECTRICA — EL
  - S — SUBESTACION
- INSTALACIONES ESPECIALES
  - GASODUCTO — GS
  - POLIDUCTO — POLIDUCTO
- COMUNICACION
  - ESTACIONES Y/O REPETIDORAS
  - LINEA TELEFONO-TELEGRAFO — TL-TQ
- RIESGOS URBANOS
  - INSTALACIONES DE RIESGO
- PAVIMENTOS
  - PAVIMENTOS EXISTENTES CON ALTO GRADO DE DETERIORO
  - CALLES CARENTES DE PAVIMENTO (terracería)

PLANO: INFRAESTRUCTURA

REF: D-6

0 125 250

ESCALA 1:5,000

DICIEMBRE, 1995

ELABORO:

REVISO: Vo.Bo.

H. AYUNTAMIENTO DE EL LIMON

GOBIERNO DEL ESTADO DE JALISCO. SEDEUR